


台车式电阻加热炉基础平面图

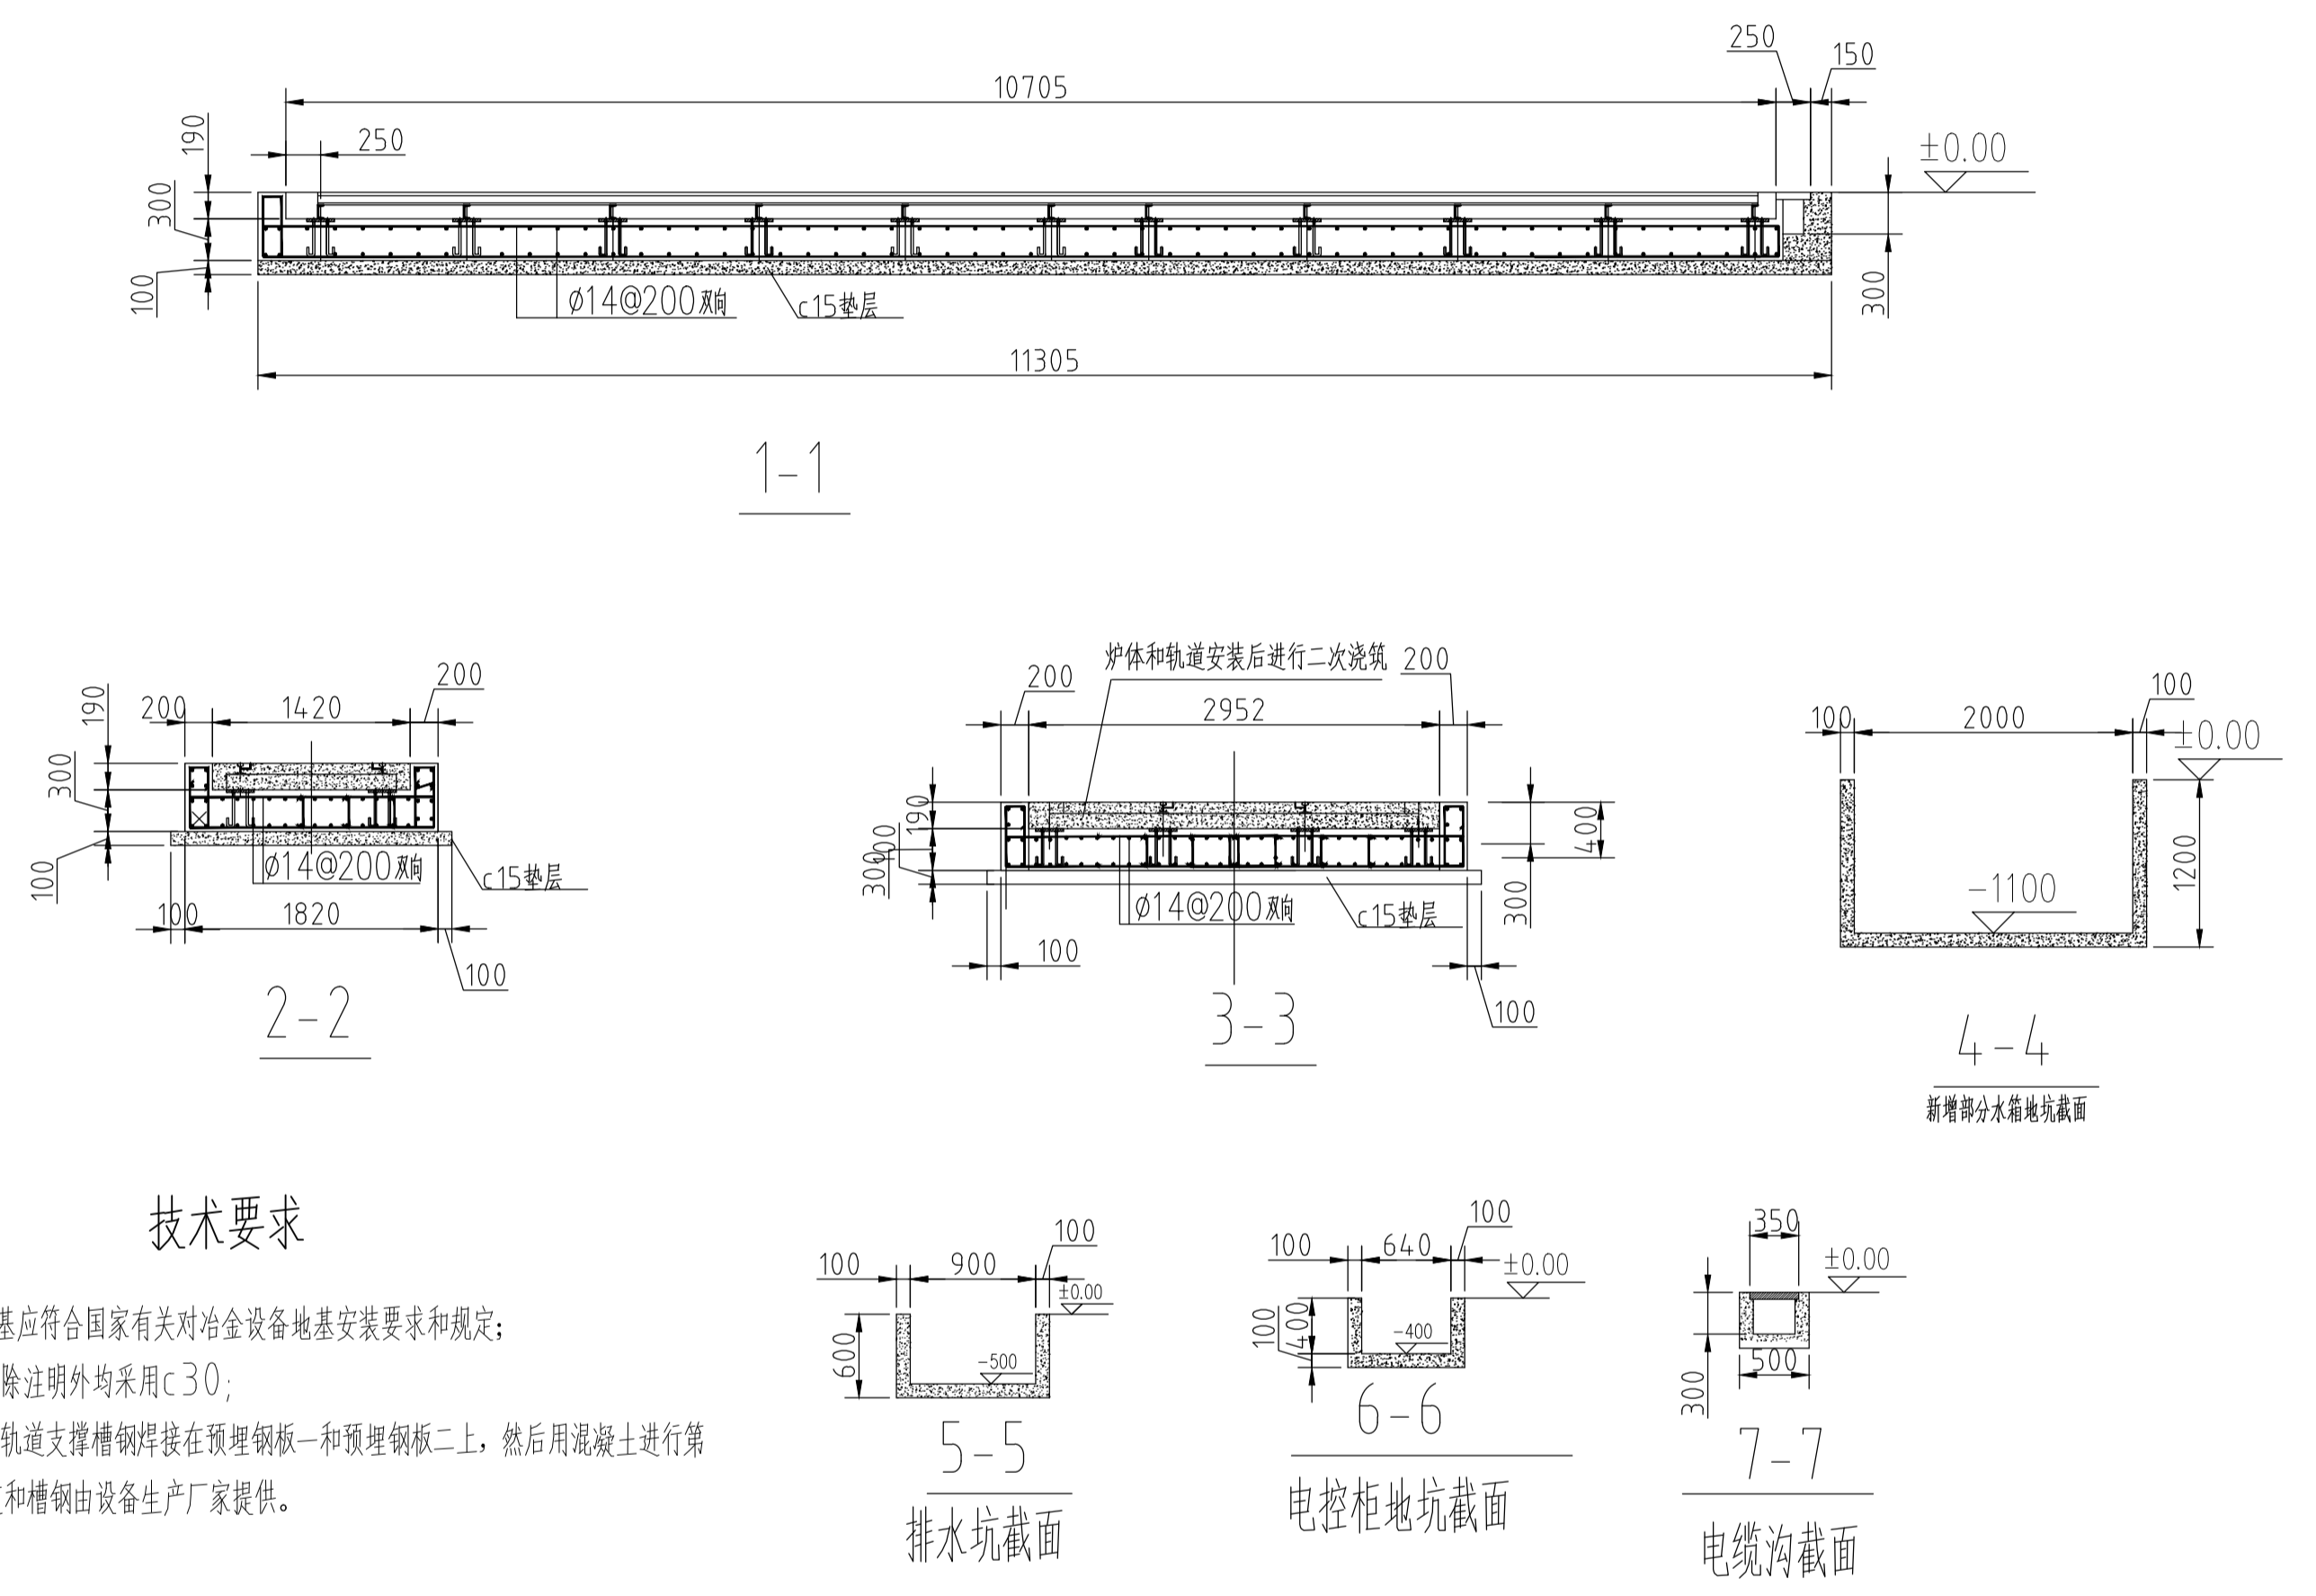

技术要求

- 1、机组安装地基应符合国家有关对冶金设备地基安装要求和规定；
- 2、混凝土等级除注明外均采用c30；
- 3、炉体、台车轨道支撑槽钢埋设在预埋钢板一和预埋钢板二上，然后用混凝土进行第二次浇筑。轨道和槽钢由设备生产厂家提供。

| | | | | | | | | |
|------|----|--------|------|-------------|--|--|--|--|
| | | | | 台车式电阻加热炉基础图 | | | | |
| 图样标记 | 数量 | 重量(公斤) | 比例 | | | | | |
| 设计 | | | 1:50 | | | | | |
| 制图 | | | | | | | | |
| 审核 | | | | | | | | |
| 批准 | | | | | | | | |
| | | | | 共 1 张 第 1 张 | | | | |
| | | | | 重庆材料研究院有限公司 | | | | |